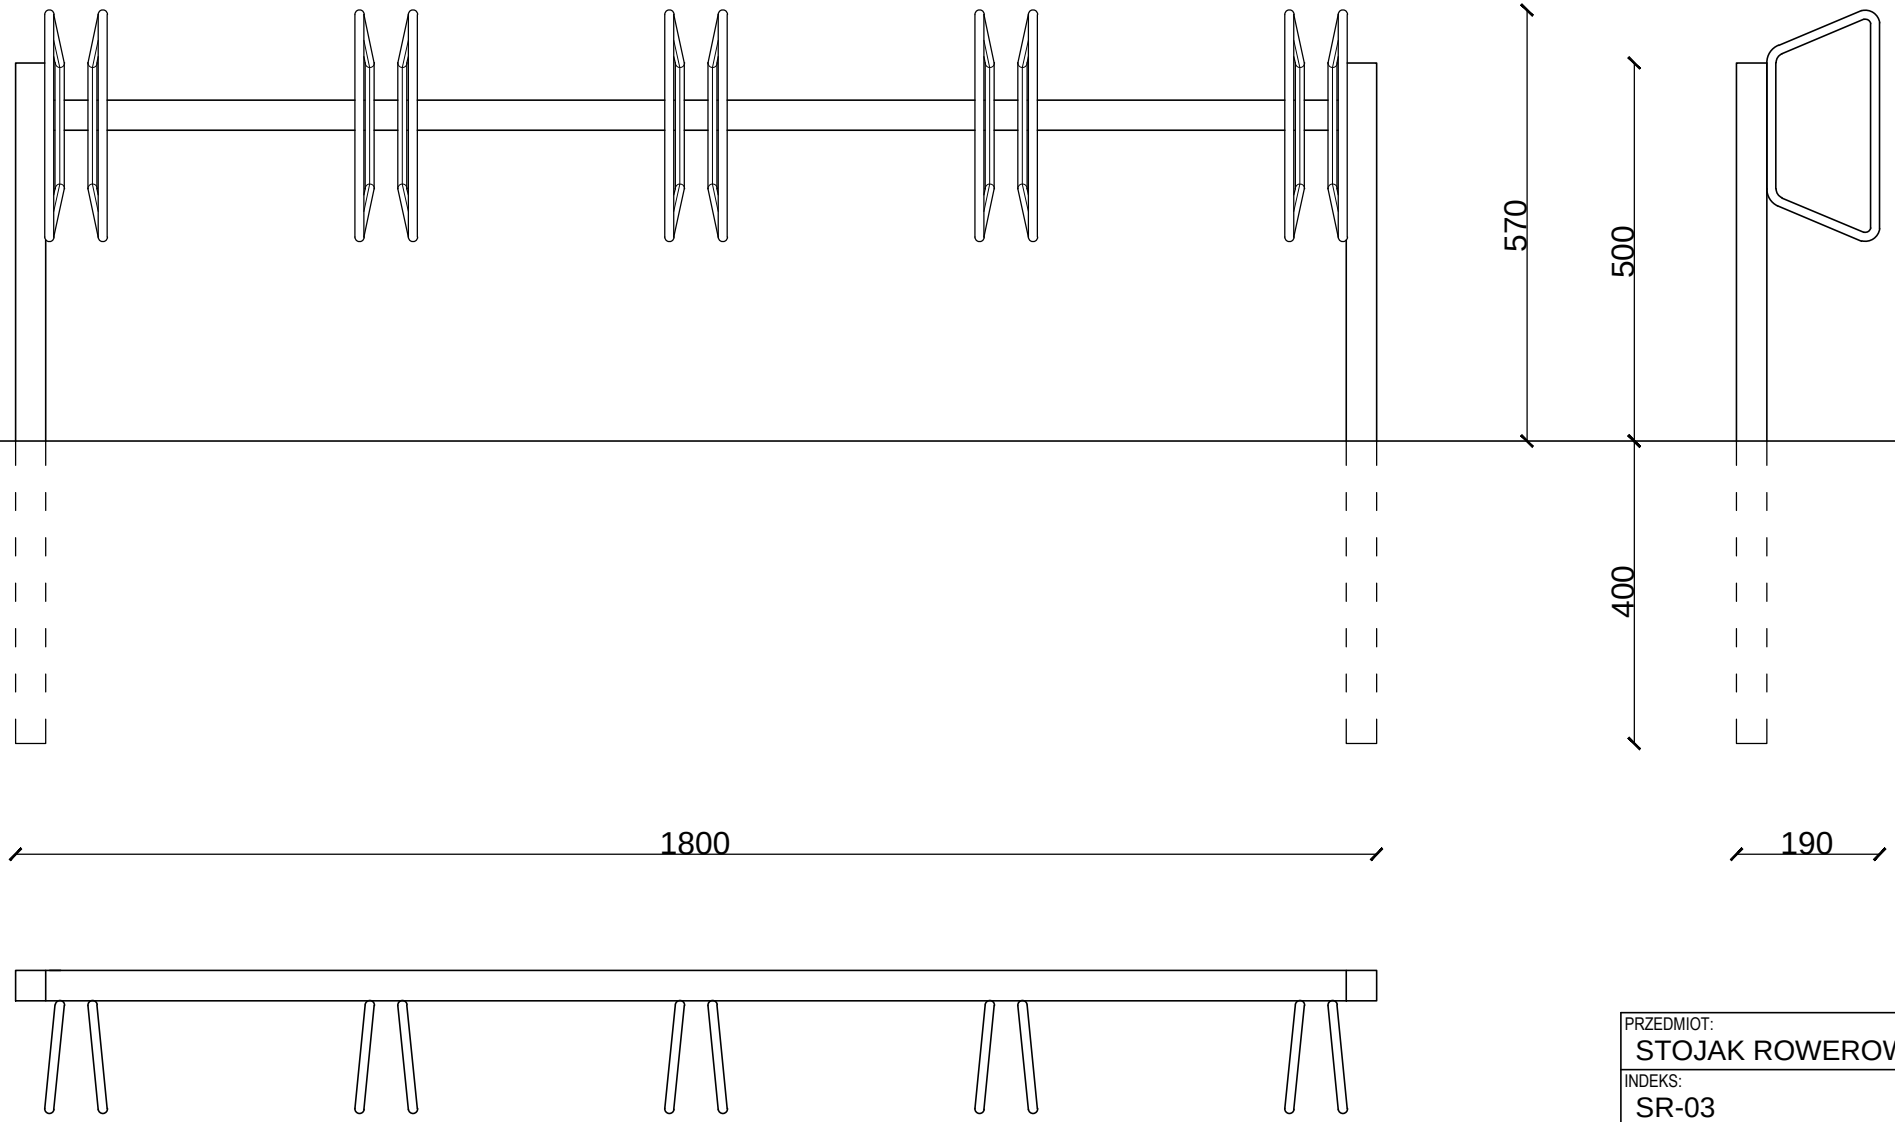

PRZEDMIOT:
STOJAK ROWEROWY SR-03

INDEKS:
SR-03

"DOL-EK"
Zakład Projektowania Terenów Zielonych
33-100 Tarnów, ul.Sióstr Służebniczek 17
tel.014 621 27 22, fax.014 627 2512
www.dol-ek.pl

SKALA:
1:10

FORMAT:
A4