


790

1350

1950

640



PRZEDMIOT: STÓŁ S-36a	
INDEKS: S-36a	
"DOL-EK"	
Zakład Projektowania Terenów Zielonych 33-100 Tarnów, ul. Sióstr Służebniczek 17 tel. 014 621 27 22, fax. 014 627 25 12 www.dol-ek.pl	
SKALA: 1:10	FORMAT: A4