


PRZEDMIOT:	
HUŚTAWKA BOCIANIE GNIAZDO PZ-07e Ø100	
INDEKS:	
PZ-07e	
"DOL-EK"	
Zakład Kształtowania Terenów Zielonych 33-100 Tarnów, ul. Sióstr Służebniczek 17 tel. 014 621 27 22, fax. 014 627 2512 www.dol-ek.pl	
SKALA:	1:30
FORMAT:	A4

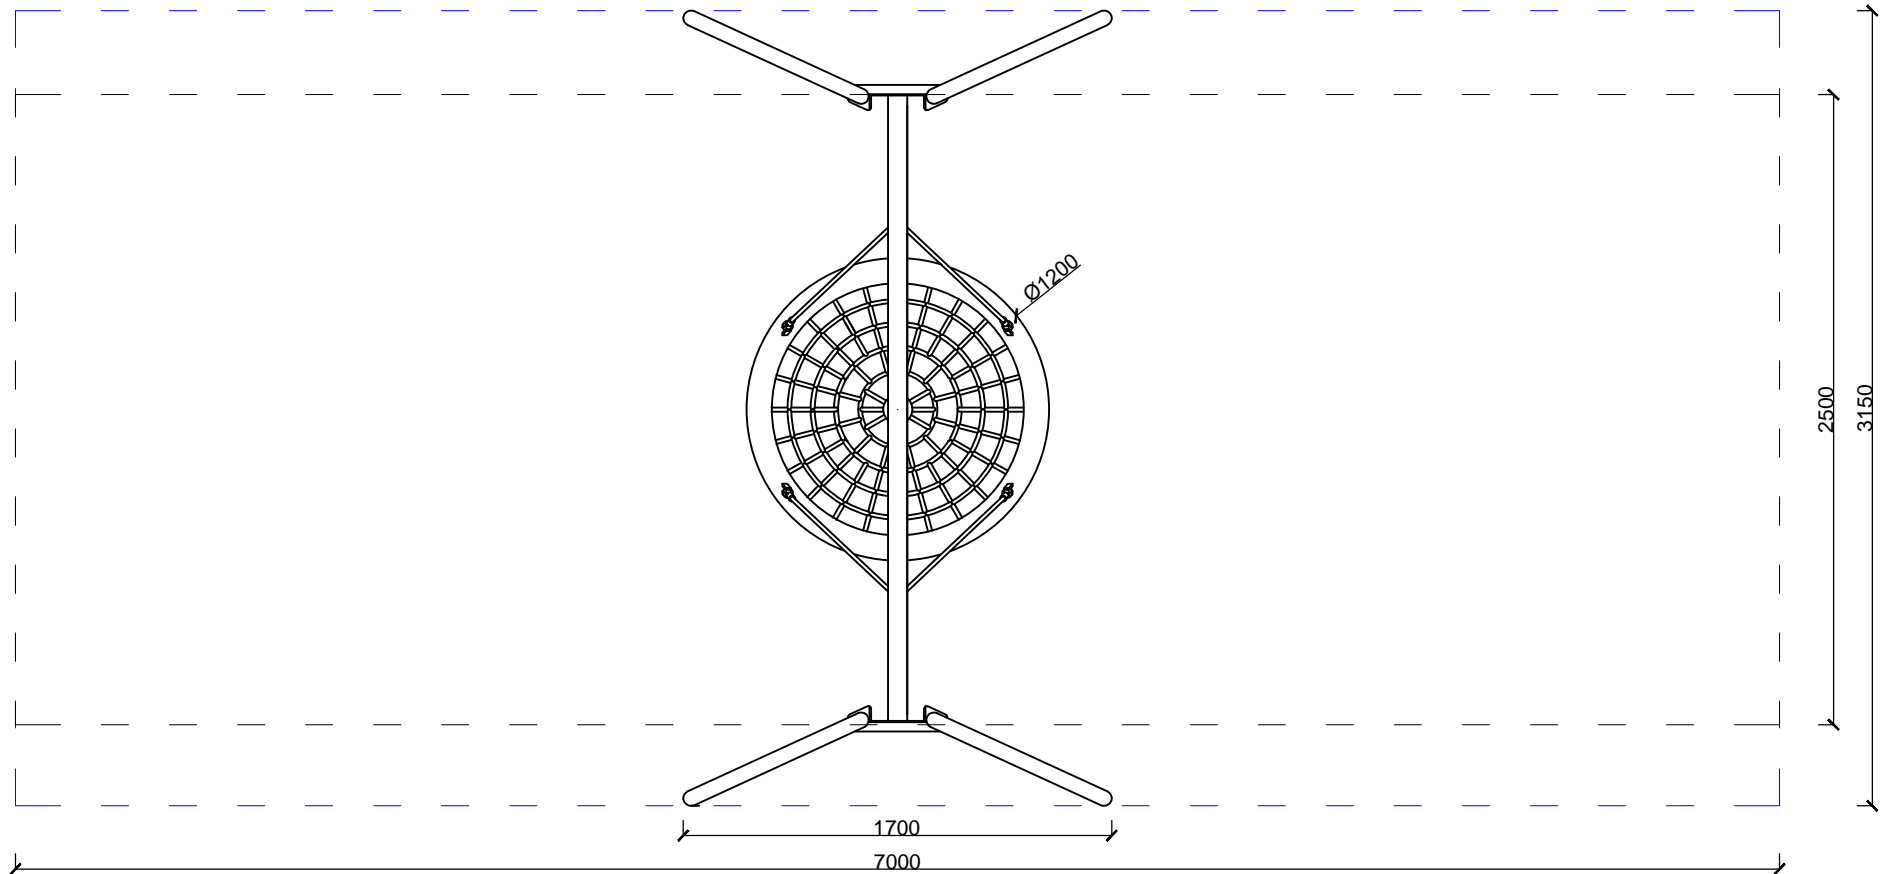

PRZEDMIOT: HUŚTAWKA BOCIANIE GNIAZDO PZ-07e Ø100	
INDEKS: PZ-07e	
"DOL-EK" Zakład Kształtowania Terenów Zielonych 33-100 Tamów, ul.Siostr Służebniczek 17 tel.014 621 27 22, fax.014 627 2512 www.dol-ek.pl	SKALA: 1:30
	FORMAT: A4